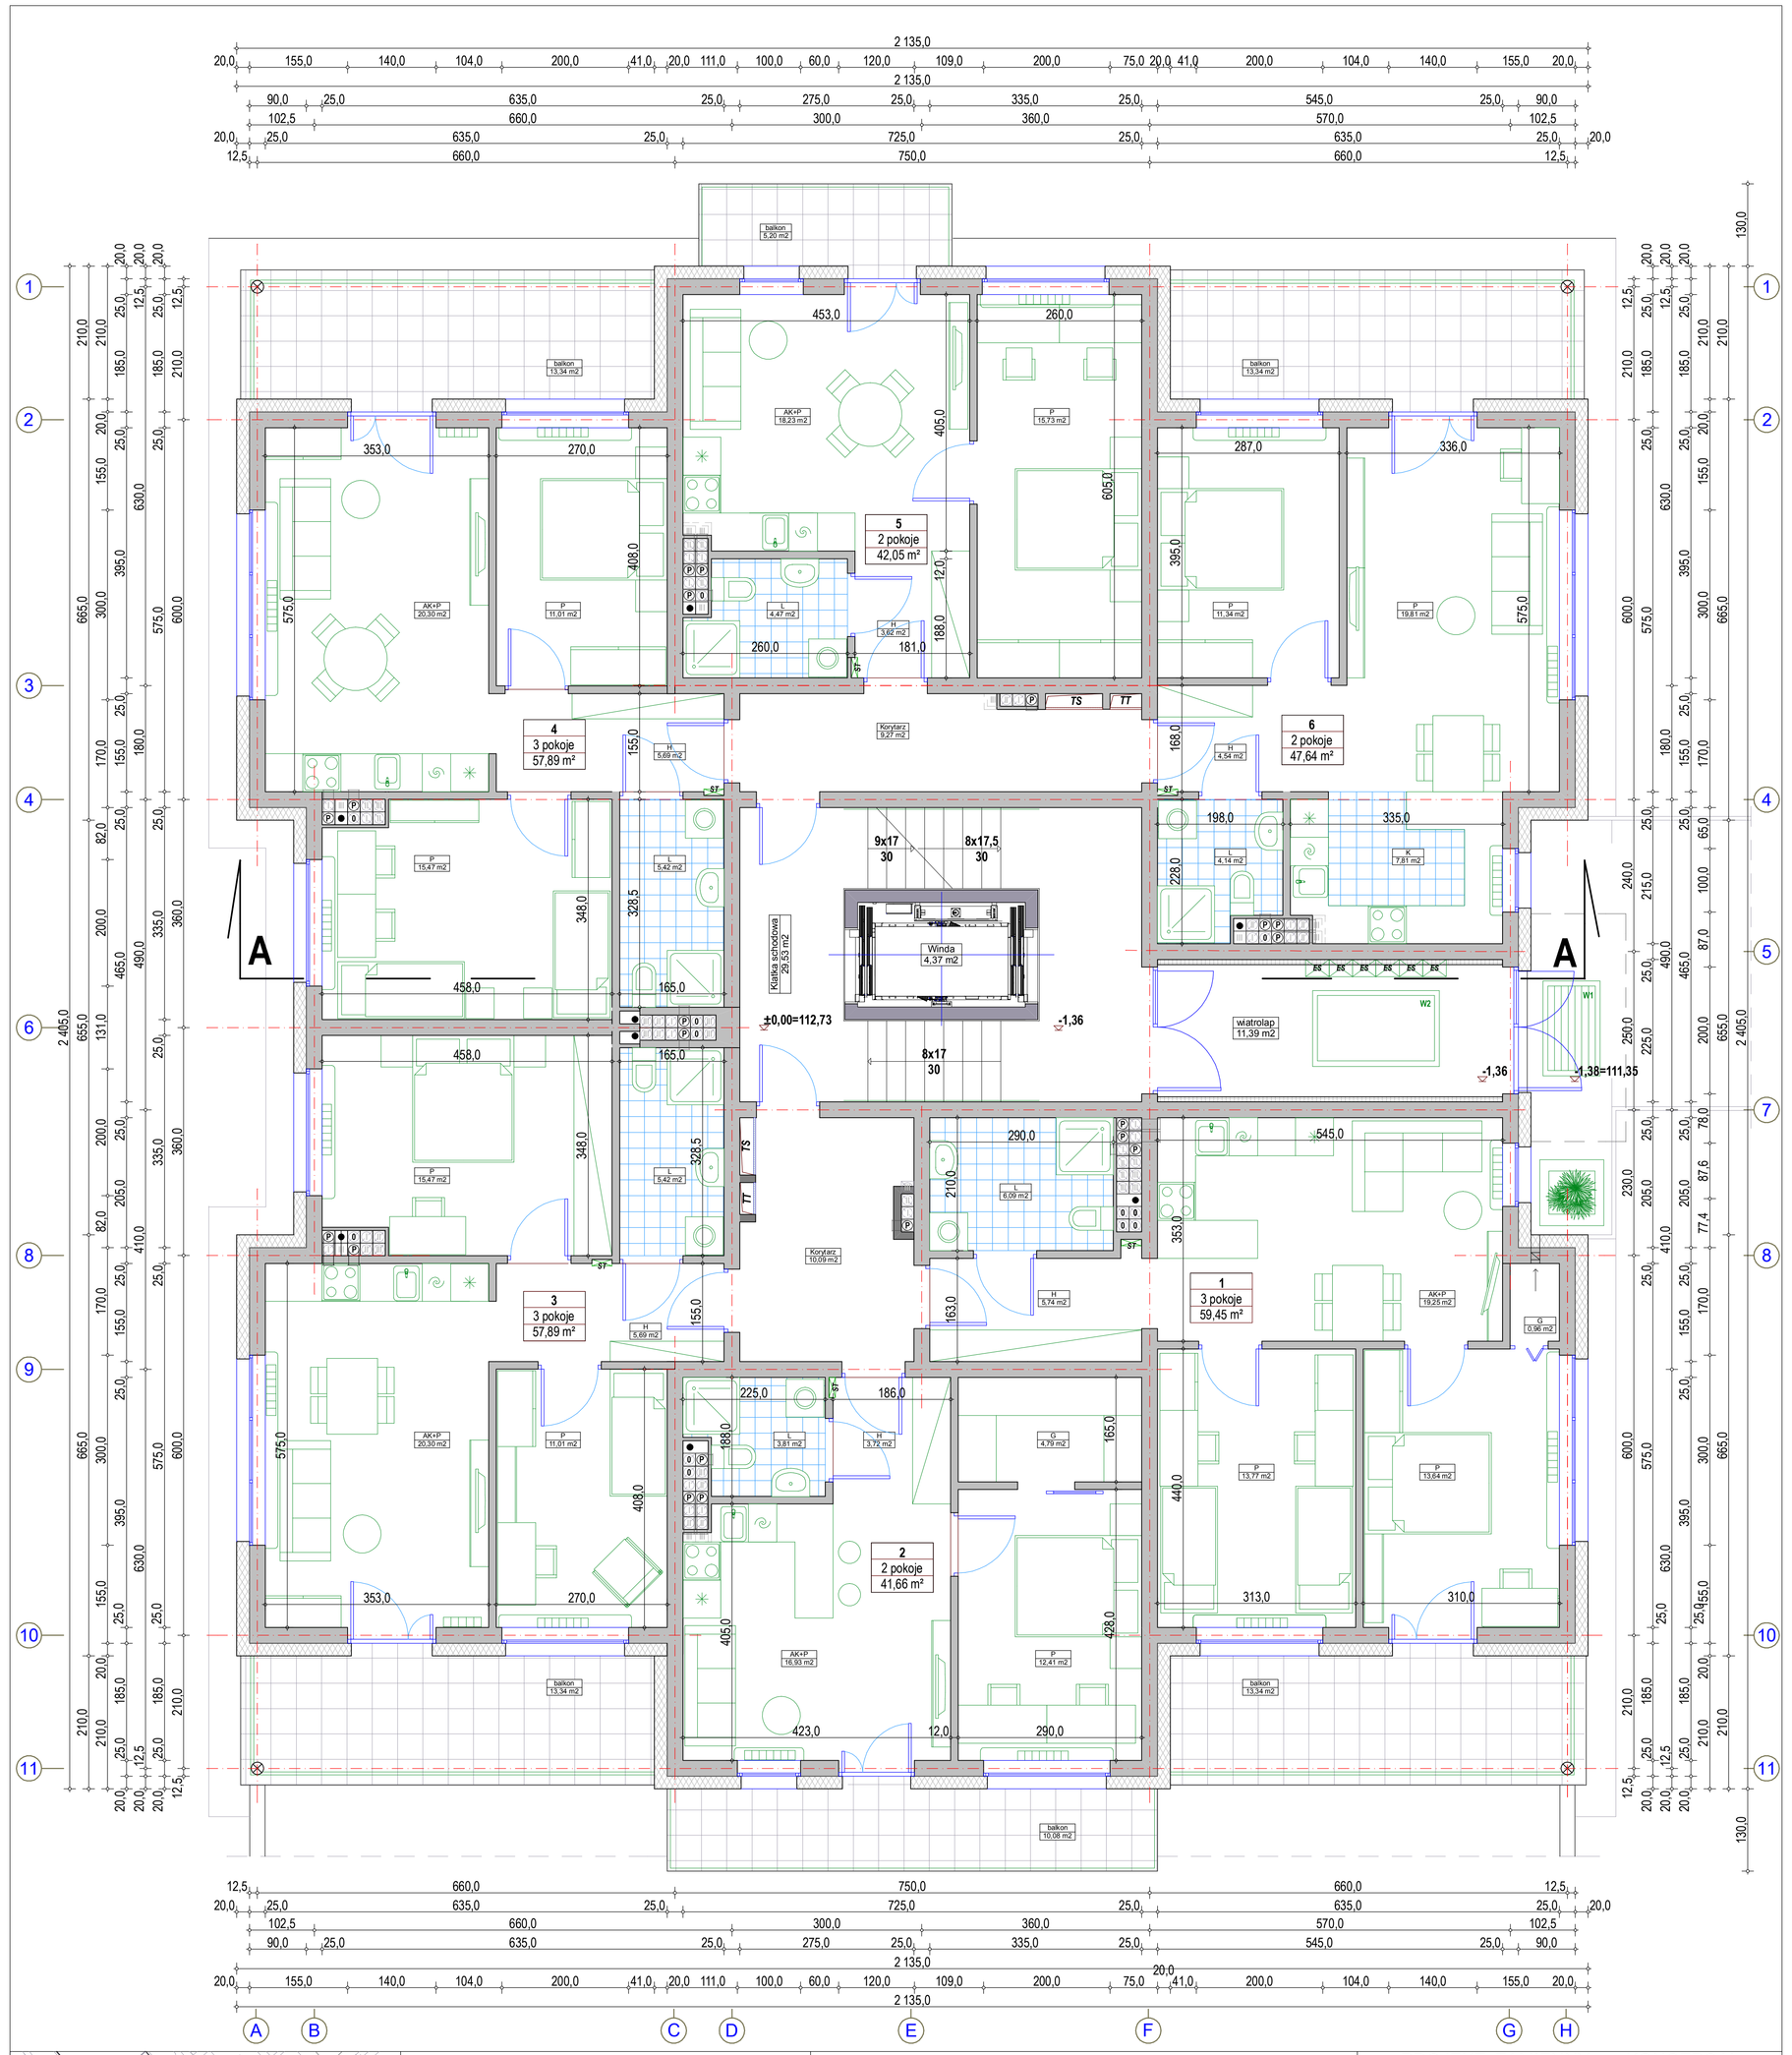

ORIENTACJA SKALA 1:1000

PARTER - ZESTAWIENIE POWIERZCHNI

NR MIESZK	powierzchnia pomieszczeń (m2) P+AK - pokój z an.kuchennym	P-pokój	P-pokój	K-kuchnia	L-łazienka	G-garderoba	H-korytarz	POW. (m2)
1	19,25	13,77	13,64	-	6,09	0,96	5,74	**59,45**
2	16,93	12,41	-	-	3,81	4,79	3,72	**41,66**
3	20,30	11,01	15,47	-	5,42	-	5,69	**57,89**
4	20,30	11,01	15,47	-	5,42	-	5,69	**57,89**
5	18,23	15,73	-	-	4,47	-	3,62	**42,05**
6	-	19,81	11,34	7,81	4,14	-	4,54	**47,64**
							powierzchnia mieszkan	306,58
							powierzchnia komunikacji	64,65
							powierzchnia ogółem	**371,23**

Uwaga! **powierzchnie pomieszczeń zostały obliczone w świetle ścian surowych tj. bez uwzględnienia grubości tynków i okładzin ściennych**

OZNACZENIA:

- TS — SZACHT INSTALACYJNY - SANITARNY - 25x90, OBUDOWA EI60 DRZWICZKI SERWISOWE 90X100 EI30, SPÓD 30cm npp
- TT — SZACHT INSTALACYJNY - TELETECHNICZNY - 25x90, OBUDOWA EI60 DRZWICZKI SERWISOWE 50X100 EI30, SPÓD 30cm npp
- KRATKA WENTYLACYJNA 14/14 Z ŻALUZJAMI , WIERZCH 20cm POD STROPEM
- ŚCIANA ZEWNĘTRZNA BETONOWA, Z IZOLACJĄ TERMICZNĄ NIEPALNĄ (A1), GRUBOŚĆ OTULINY 14cm - SZKŁO PIANKOWE LUB RÓWNOWAŻNIK
- WIATROŁAP - ŚCIANA WEWNĘTRZNA CERAMICZNA , Z IZOLACJĄ TERMICZNĄ NIEPALNĄ (A1), GRUBOŚĆ OTULINY 8 cm - MULTIPOR LUB RÓWNOWAŻNIK
- ST — LOKALOWA SKRZYNKA TELETECHNICZNA 32X32X10, SPÓD 10cm npp
- W1 — WYCIERACZKA ALUMINIOWO-GUMOWA 150X90 W RAMCE OSADZONA W PŁYCIE PODESTU WEJŚCIOWEGO
- W2 — WYCIERACZKA OBIEKTOWA TYPU PYŁOSPLOT 120x200
- ES — EUROSKRZYNKI KOLUMNA 4-SKRYTKOWA

PROJEKT ZAMIENNY - KONCEPCJA

decyzja o pozwoleniu na budowę RB.6740.5.106.2017 z dnia 12 lipca 2017r.

OBIEKT	BUDYNEK MIESZKALNY WIELORODZINNY - B3		
LOKALIZACJA	ŻYRARDÓW ul. Spółdzielcza 5, dz. nr 2787/27		
INWESTOR	ŻYRARDOWSKA SPÓŁDZIELNIA MIESZKANIOWA 96-300 Żyrardów ul.Środkowa 35		
TYTUŁ RYSUNKU	**RZUT PARTERU**		
BRANŻA	ARCHITEKTURA		
ZESPÓŁ PROJEKTOWY	PROJEKTANT	NR UPRAWN.	PODPIS
	mgr inż. arch. Dorota Napieraj - Faizy mgr inż. arch. Dominik Dudek	36/93 Sk-ce	
SPRAWDZAJĄCY	mgr inż.arch. Jarosław Jędryka	33/LOOKK/2016	
SKALA	1:50	ARKUSZ NR **2**	ZAŁ. NR 2
DATA OPRACOWANIA	CZERWIEC ' 2021		

UWAGA:
WSZELKIE PRAWA AUTORSKIE DO NINIEJSZEGO OPRACOWANIA SĄ ZASTRZEŻONE , KOPIOWANIE , ROZPOWSZECHNIANIE I UDOSTĘPNIANIE OSOBOM TRZECIM PROJEKTU LUB JEGO CZĘŚCI BEZ ZGODY AUTORÓW PROJEKTU JEST ZABRONIONE