ELEWACJA PÓŁNOCNA

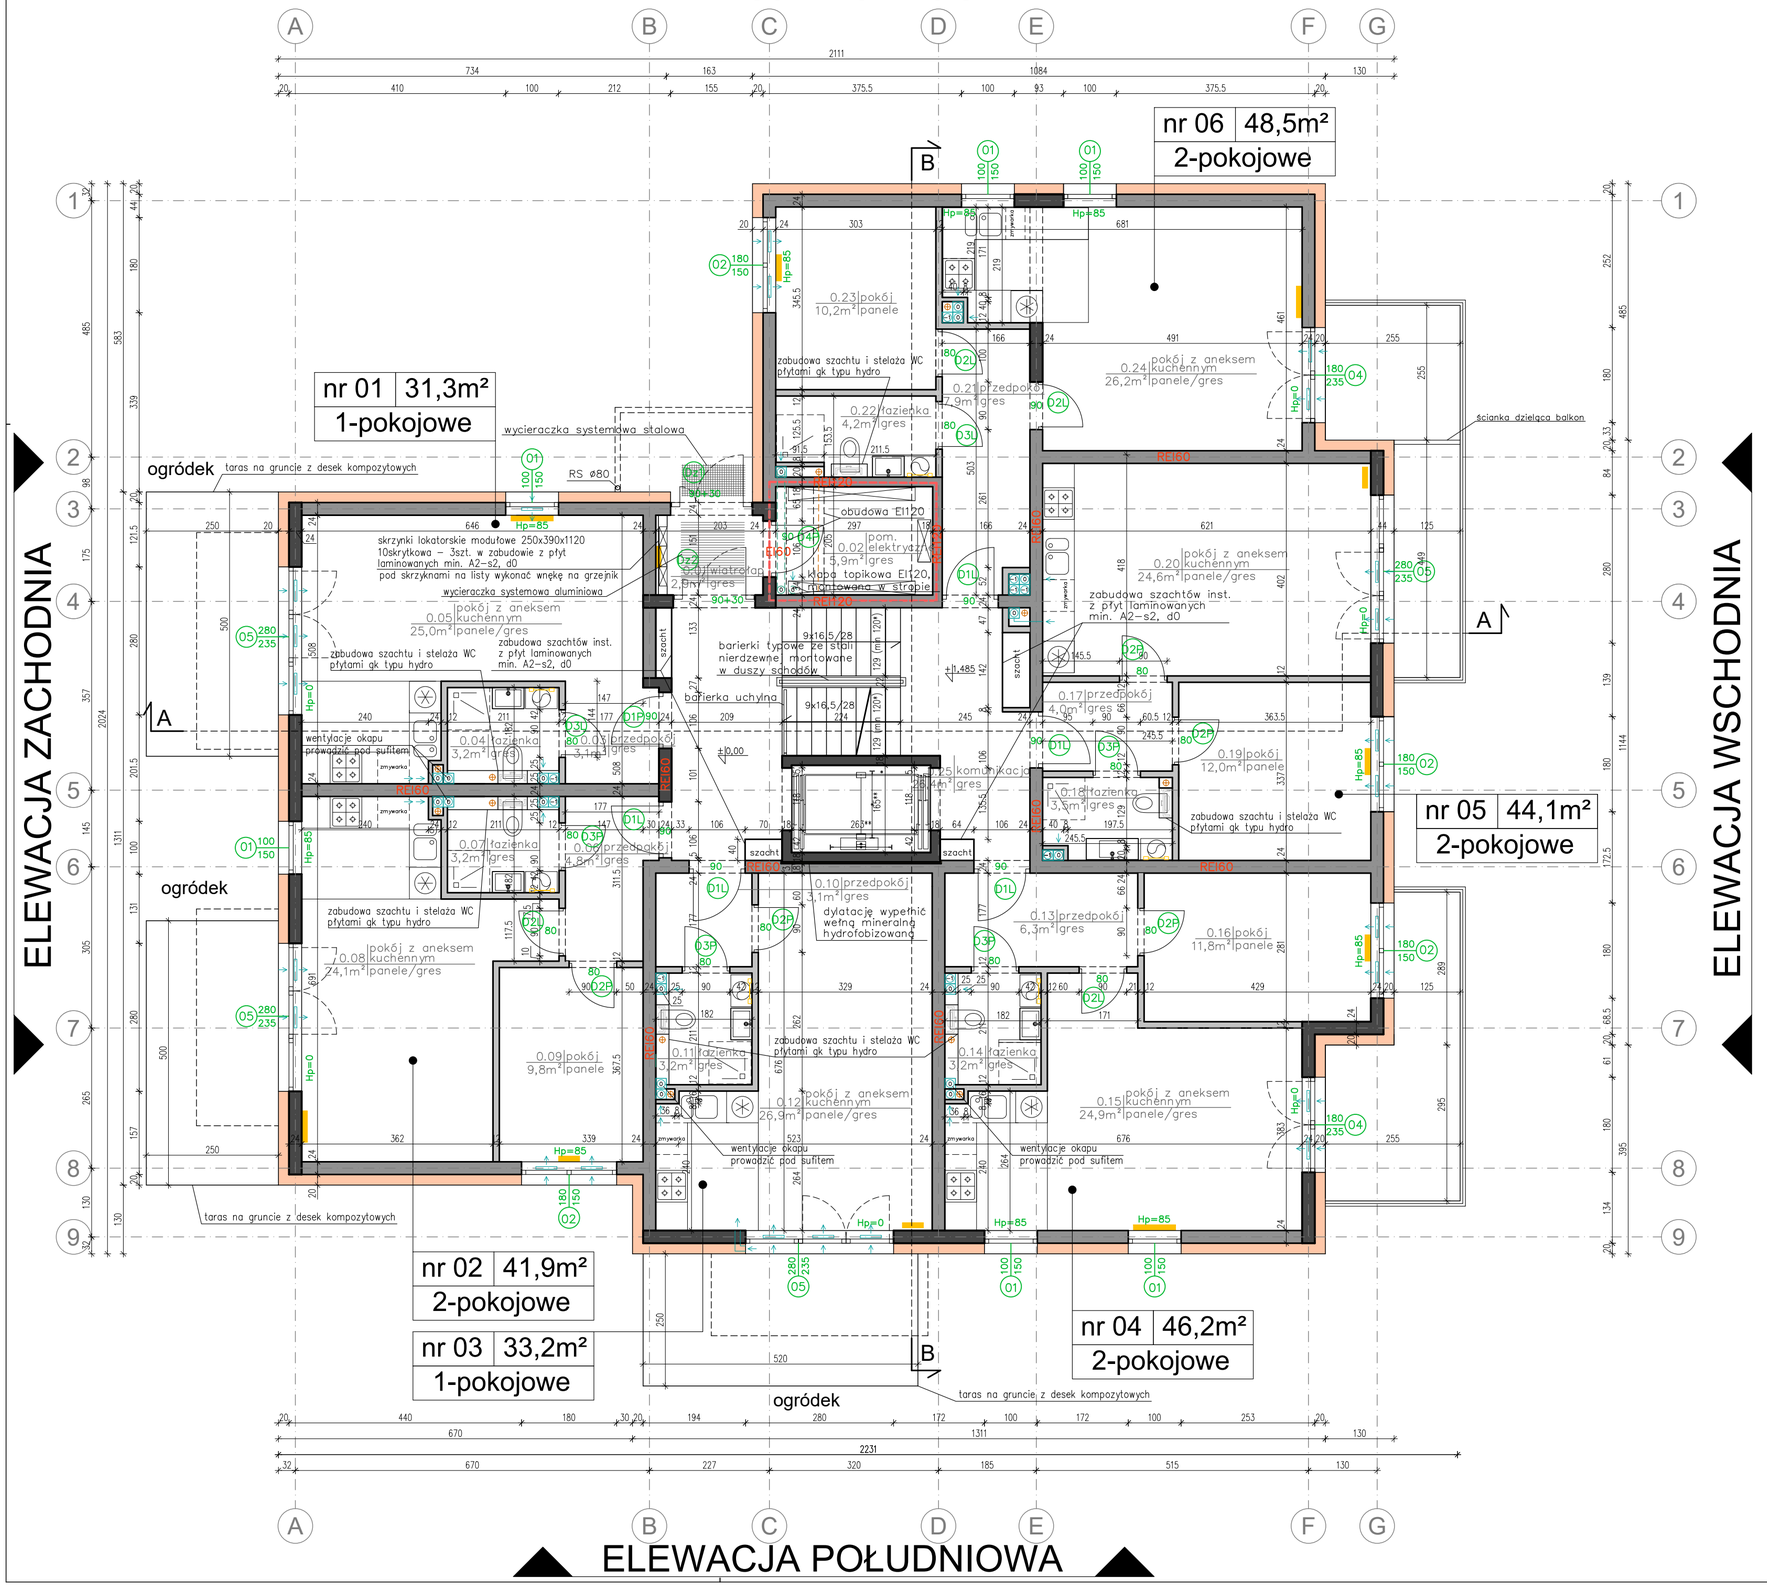

* 1. wymiar w świetle przejścia min. 120cm

** 2. wymiary szybu windowego należy zweryfikować po wyborze dostawcy windy

wydzielenie pożarowe pomieszczeń/podział stref pożarowych

elementy konstrukcyjne żelbetowe

elementy konstrukcyjne ściana z bloczków silikatowych

ściana działowa z cegły silikatowej – pełnej

ocieplenie styropianem

ocieplenie wełną mineralną

90 minimalna szerokość czynna drzwi (w świetle ościeżnicy po otwarciu skrzydła)

EI30S drzwi i elementy o odporności pożarowej, dymoszczelne

pion wentylacji

pion kanalizacji

grzejniki

nawiewnik okienny / glifowy

wentylację rozprowadzać rurami spiro ø150 pod stropem

instalacja kanalizacji z pionem kanalizacji

Przepusty instalacyjne w elementach oddzielenia przeciwpożarowego powinny mieć klasę odporności ogniowej co najmniej taką, jak klasa wymagana dla tych elementów

0,00 = 117,50 m.n.p.m.
W przypadku stwierdzenia rozbieżności w pomiarach na etapie tyczenia budynku rzędną 0,00 skorygować do poziomu terenu lub skontaktować się z projektantem

EN CASA sp. z o.o. 02-735 Warszawa ul. Studencka 55

PROJEKT BUDYNKU MIESZKALNEGO WIELORODZINNYCH W ŻYRARDOWIE, PRZY ULICY RADZIWIŁŁOWSKIEJ

RZUT PARTERU

PROJEKTOWAŁ: MGR INŻ. ARCH. STANISŁAW KONOPIŃSKI UPR. MA/KK/0007/02 SPEC. ARCHITEKTONICZNA		ADRES INWESTYCJI	Żyrardów, ul. Radziwiłłowska 18 dz. nr ew. 3557/32, 3557/35 i 3557/17
MGR INŻ. ARCH. TOMASZ WEKKA UPR. ST-78/90 SPEC. ARCHITEKTONICZNA		INWESTOR	Żyrardowska Spółdzielnia Mieszkaniowa ul. Środkowa 35, 96-300 Żyrardów
OPRACOWAŁ:		DATA	10.2025
		BRANŻA	ARCHITEKTURA
FAZA	PROJEKT TECHNICZNY I WYKONAWCZY	SKALA	1:75

A02