



RZUT I PIĘTRA

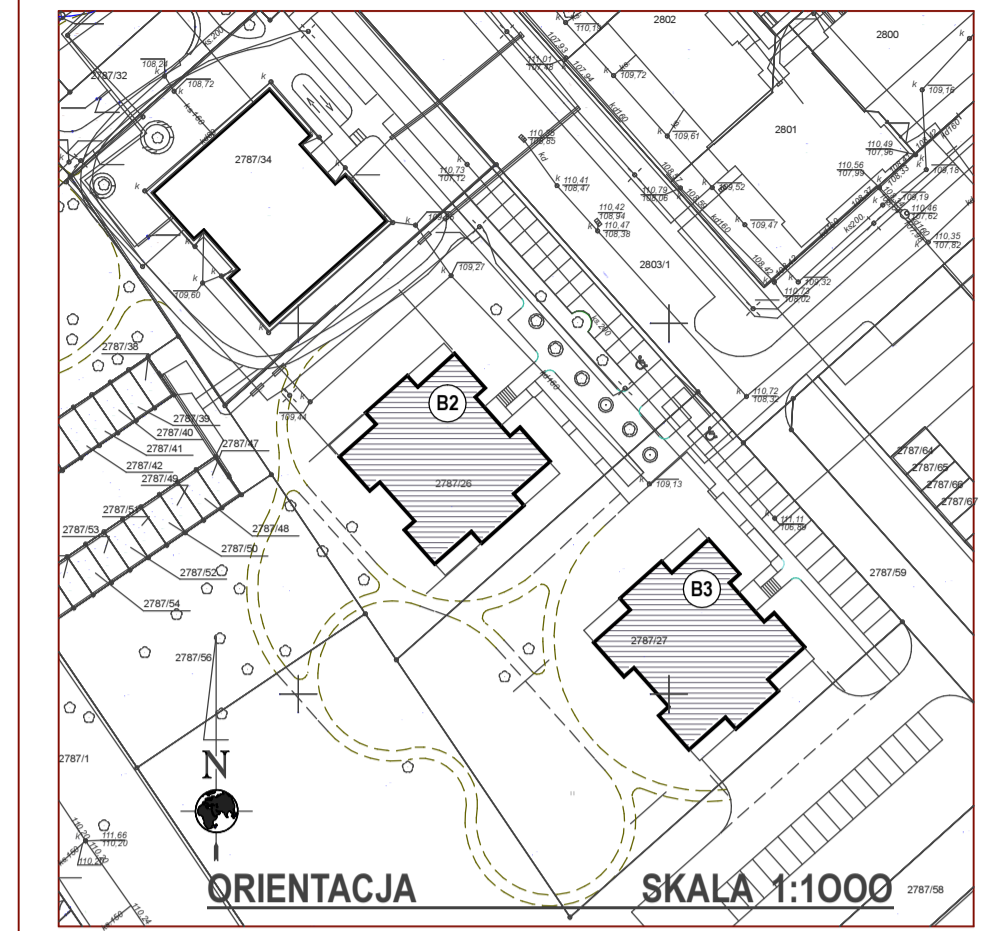

OZNACZENIA:

- TS SZACHT INSTALACYJNY - SANITARNY - 25x90, OBUDOWA EI60
DRZWICZKI SERWISOWE 90X100 EI30, SPÓD 30cm npp
- TT SZACHT INSTALACYJNY - TELETECHNICZNY - 25x50, OBUDOWA EI60
DRZWICZKI SERWISOWE 50X100 EI30, SPÓD 30cm npp
- STC LOKALOWA SKRZYŃKA TELETECHNICZNA 32X32X10, SPÓD 10cm npp

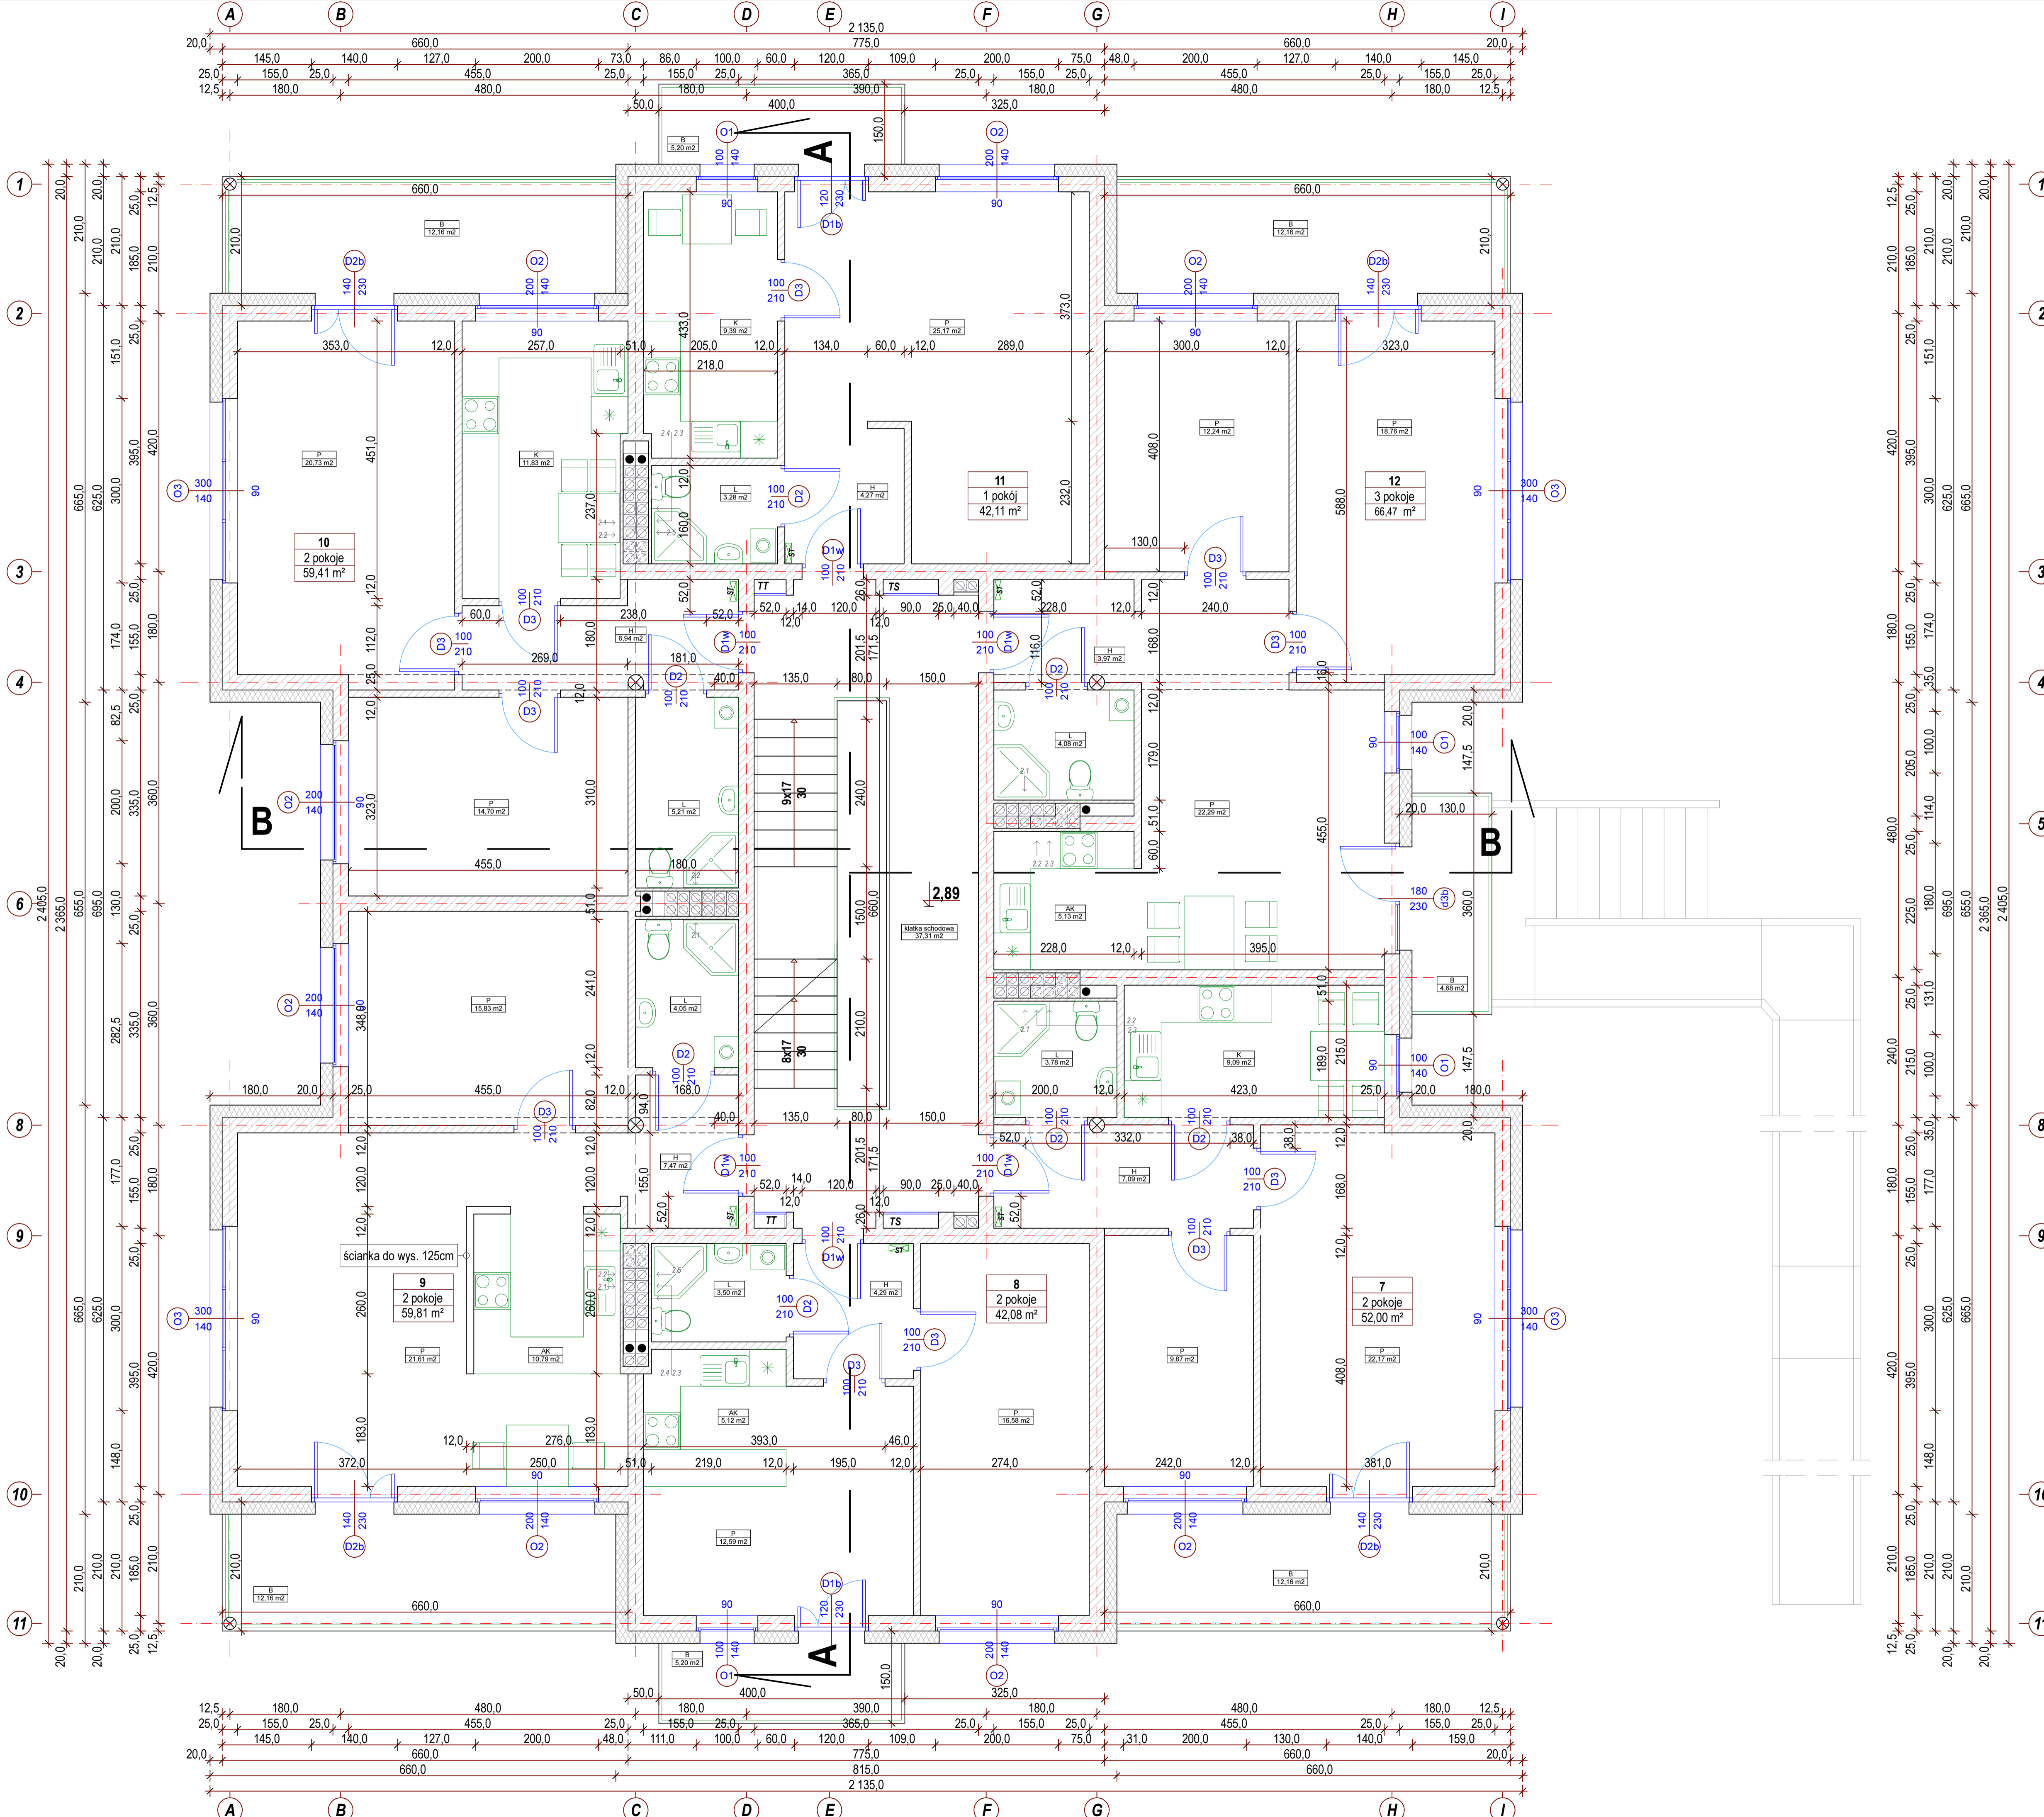

I PIĘTRO - ZESTAWIENIE POWIERZCHNI							
NUMER MIESZKANIA	powierzchnia pomieszczeń [m ²]						POW. (m ²)
	P-pokój	P-pokój	P-pokój	K-kuchnia AK-aneks k.	L-lazienka	H-korytarz	
7	22,17	9,87	-	9,09	3,78	7,09	52,00
8	16,58	12,59	-	5,12	3,50	4,29	42,08
9	21,61	15,83	-	10,79	4,05	7,47	59,75
10	20,73	14,70	-	11,83	5,21	6,94	59,41
11	25,17	-	-	9,39	3,28	4,27	42,11
12	22,29	18,76	12,24	5,13	4,08	3,97	66,47
						powierzchnia mieszkań	321,82
						powierzchnia komunikacji	37,31
						powierzchnia ogółem	359,13

Uwaga! Powierzchnie pomieszczeń zostały obliczone w świetle ścian surowych tj. bez uwzględnienia grubości tynków i okładzin

PRACOWNIA PROJEKTOWA -PRONABUD- Żyrardów, ul. Okrzei 57

OBIEKT	BUDYNEK MIESZKALNY WIELORODZINNY - TYP B2		
LOKALIZACJA	ŻYRARDÓW ul. Spółdzielcza 7, dz. nr 2787/26		
INWESTOR	ŻYRARDOWSKA SPÓŁDZIELNIA MIESZKANIOWA 96-300 Żyrardów ul. Środkowa 35		
BRANŻA	ARCHITEKTURA		
ZESPÓŁ PROJEKTOWY	PROJEKTANT	NR UPRAWN.	PODPIS
	mgr inż. arch. Dorota Napieraj - Faizy 36/93 Sk-ce		
SPRAWDZAJĄCY	mgr inż. arch. Jarosław Jędryka		33/LOOKK/2016
	SKALA	DATA OPRACOWANIA	
	1:50	LUTY 2017	ARKUSZ NR 3
ZAL. NR 2			

UWAGA: WSZELKIE PRAWA AUTORSKIE DO NINIEJSZEGO OPRACOWANIA SĄ ZASTRZEŻONE. KOPLOWANIE, ROZPOWISZCZANIE I UDOSTĘPNIENIE OSOBOM TRZECIM PROJEKTU LUB JEJEGO CZĘŚCI BEZ ZGODY AUTORÓW PROJEKTU JEST ZABRONIONE.